


飯田ハウジングセンター

コミュニケーションとプライバシーの両立に配慮した三世代共生住宅。

美しいだけでなく、汚れにくく、環境にも貢献するキラテックタイルが醸し出すスタイリッシュな印象の外観デザイン、太陽光発電システムで環境にも家計にもやさしい配慮。

お客様をお招きする玄関ホールは日本伝統の土間をイメージ。リビング、和室につながる空間はゆったりとした時が流れ、開放的な雰囲気です。多機能な家事楽ピットや主寝室はホームシアタールームにも変身、ご夫婦が主役の豊かな時間を演出します。

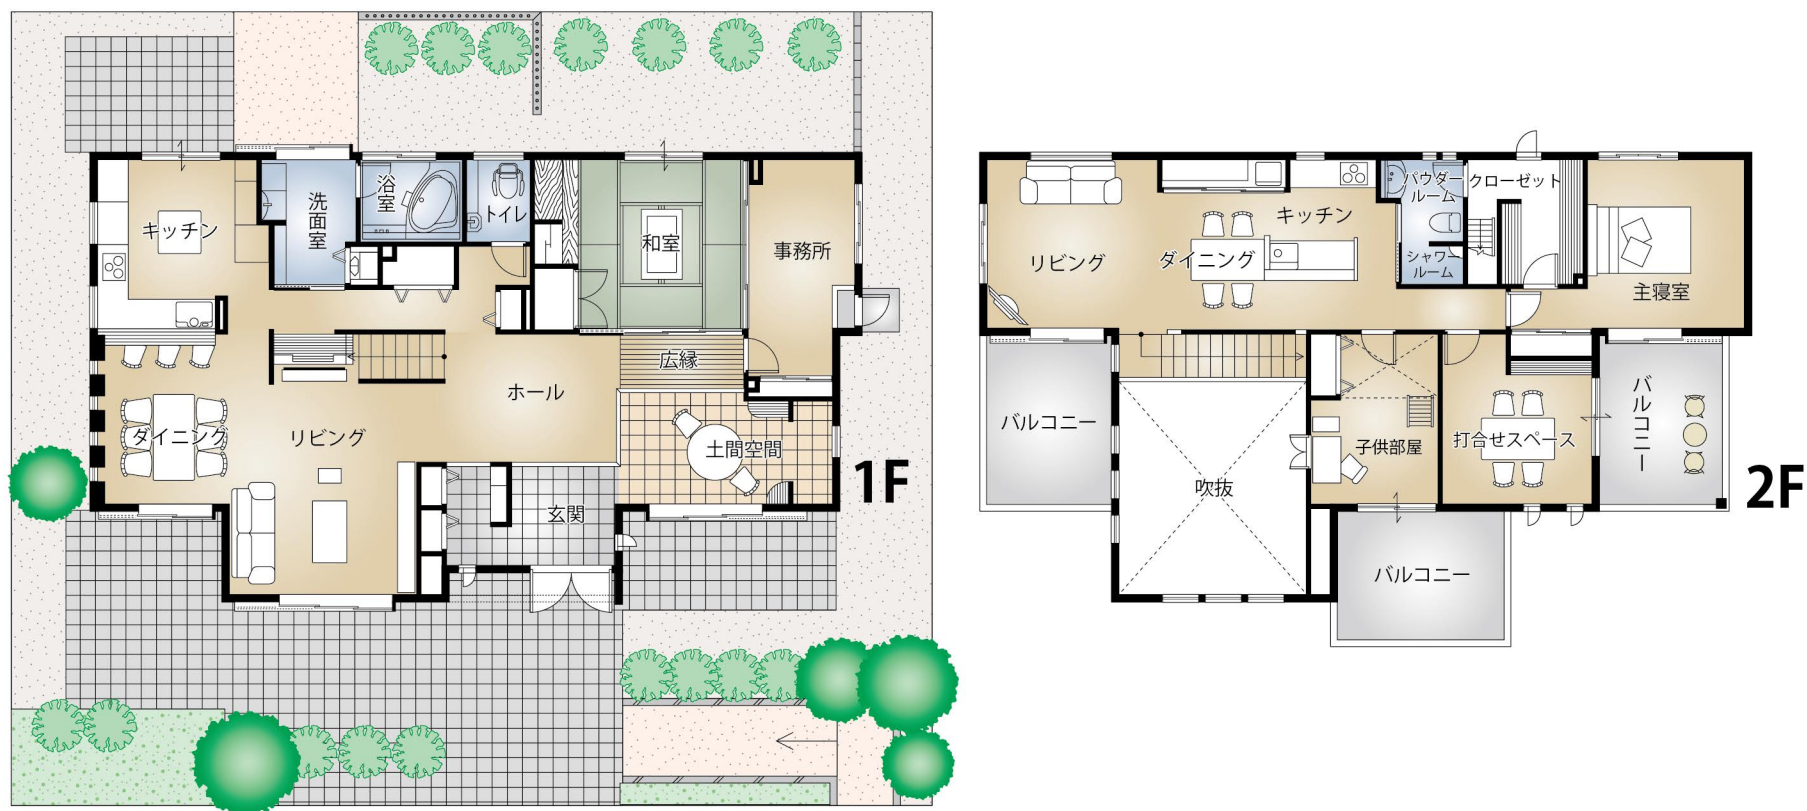

■ 延床面積／217.34㎡ (65.74坪) ■ 1階床面積／130.34㎡ (39.43坪) ■ 2階床面積／87.00㎡ (26.31坪)